



ΕΦΗΜΕΡΙΣ ΤΗΣ ΚΥΒΕΡΝΗΣΕΩΣ

ΤΗΣ ΕΛΛΗΝΙΚΗΣ ΔΗΜΟΚΡΑΤΙΑΣ

ΤΕΥΧΟΣ ΤΕΤΑΡΤΟ **Αρ. Φύλλου 889**

18 Δεκεμβρίου 2000

ΠΕΡΙΕΧΟΜΕΝΑ

ΑΠΟΦΑΣΕΙΣ

ΔΙΟΡΘΩΣΕΙΣ ΣΦΑΛΜΑΤΩΝ

ΑΠΟΦΑΣΕΙΣ

Αριθ. 1099405/9884/Β0010 (1)

Καθορισμός οριογραμμών αιγιαλού - παραλίας στη θέση ΓΑΡΔΕΝΟ Δήμου ΛΕΥΚΙΜΜΑΙΩΝ Νομ. ΚΕΡΚΥΡΑΣ

Ο ΥΠΟΥΡΓΟΣ ΟΙΚΟΝΟΜΙΚΩΝ

Έχοντας υπόψη:

1. Τις διατάξεις του Ν. 3200/55 "περί διοικητικής αποκεντρώσεως" όπως αυτές τροποποιήθηκαν και ισχύουν σήμερα με τα Ν.Δ.532/79, Β.Δ.704/70, Β.Δ.705/70, Β.Δ.192/72, Π.Δ.71/84, Π.Δ.347/86, Ν.2026/92 και Π.Δ.97/93.

2. Τις διατάξεις του Π.Δ 551/88 "Οργάνωση Νομαρχιών - Οργάνωση Οικονομικών Υπηρεσιών" (ΦΕΚ 259 τ.Α'), όπως τροποποιήθηκε και ισχύει.

3. Τις διατάξεις του άρθρου 19 παρ. 5 του Ν.Δ.2344/95, του άρθρου 52 παρ. 6 του Ν.2218/94, του άρθρου 4 παρ. 7 του Ν.2240/94, δυνάμει των οποίων αρμοδιότητες του Υπουργείου Οικονομικών που είχαν μεταβιβασθεί σε Νομάρχες, ανήκουν στον Περ/κό Δ/ντή, σε συνδυασμό με αυτές του άρθρου 14 παρ. 2 του Ν.2399/96 με τις οποίες προβλέπεται η κατάργηση των θέσεων των Περιφερειακών Δ/ντών, οι αρμοδιότητες πλέον του οποίου περιήλθαν στον Γενικό Γραμματέα της Περιφέρειας και ασκούνται από τον Αναπληρωτή Περιφερειακό Διευθυντή.

4. Τις διατάξεις των παρ. 2 και 6 του άρθρου 1 του Ν.2503/97 "Διοίκηση, Οργάνωση, Στελέχωση της Περιφέρειας, ρύθμιση θεμάτων για την Τοπική Αυτοδιοίκηση και άλλες διατάξεις" (ΦΕΚ 107/Α), σύμφωνα με τις οποίες οι Περιφερειακές Υπηρεσίες του Υπουργείου Οικονομικών, που συγκροτούσαν την Περιφερειακή Διοίκηση του Νομού ή Νομαρχίας, δεν υπήχθησαν στην ενιαία οργανική μονάδα της Περιφέρειας, ούτε καταργήθηκαν, αλλά αποτελούν από 1.9.1997, Υπηρεσίες του Υπουργείου Οικονομικών.

5. Το αριθ. 28975/31.7.97 έγγραφο της Δ/νσης Διοίκησης του Υπ. Εσωτερικών Δημ. Διοίκησης & Αποκέντρωσης, σύμφωνα με το οποίο οι αρμοδιότητες του Γενικού Γραμματέα της Περιφέρειας σε θέματα Υπηρεσιών του Υπ. Οικονομικών μεταφέρονται από 1.9.97 στον Υπ. Οικονομικών.

6. Την αριθ. 1043053/483/Α0006/9.5.2000 απόφαση του Υφυπουργού Οικονομικών "περί μεταβίβασης αρμοδιοτήτων στον Γεν. Γραμματέα και Γεν. Δ/ντές κλπ. του Υπ. Οικονομικών.

7. Τις διατάξεις του άρθρου 100 του Π.Δ. 284/88 "περί συγκροτήσεως μεταξύ άλλων και της Επιτροπής καθορισμού ορίων αιγιαλού και παραλίας και θέσεων αμμοληψίας".

8. Την αριθμ. 1078204/927/0006Α/6.8.92 κοινή υπουργική απόφαση των Υπουργών Προεδρίας και Οικονομικών, με την οποία διατηρείται σε ισχύ η Επιτροπή καθορισμού ορίων αιγιαλών και θέσεων αμμοληψίας.

9. Τις διατάξεις των άρθρων 1 μέχρι και 7 του Α. Ν. 2344/40 "περί αιγιαλού και παραλίας", όπως τροποποιήθηκαν και συμπληρώθηκαν με τις διατάξεις: α) του Ν.Δ. 439/70, β) του άρθρου 13 του Ν. 1078/1980 και γ) του άρθρου 23 του Ν. 1337/1983.

10. Την υπ' αριθμ. 1039386/441/Α0006/21.4.2000 (ΦΕΚ 571 τ.Β') κοινή Απόφαση του Πρωθυπουργού και Υπουργού Οικονομικών περί ανάθεσης αρμοδιοτήτων του Υπουργού Οικονομικών στους Υφυπουργούς.

11. Την από 12/4/2000 έκθεση της κατά το άρθρο 100 Π.Δ. 284/88 αρμόδιας Επιτροπής καθορισμού ορίων αιγιαλού και παραλίας για τον καθορισμό ορίων αιγιαλού, παλαιού αιγιαλού και δημιουργία ζώνης παραλίας στη θέση ΓΑΡΔΕΝΟ Δήμου ΛΕΥΚΙΜΜΑΙΩΝ Νομ. ΚΕΡΚΥΡΑΣ.

12. Το από 3/2000 τοπογραφικό - υψομετρικό διάγραμμα, κλίμακας 1/500 αποτελούμενο από 1 πινακίδα που συντάχθηκε από την Παπαβλασοπούλου Μαρία Πολιτ. Μηχ/κο το οποίο ελέγχθηκε ως προς την ακρίβεια της αποτύπωσης στις 12.4.2000 και θεωρήθηκε την ίδια ημε-

ρομηνία από τον ΙΩΣΗΦ ΡΟΔΙΤΗ Προϊστ. της ΤΥΔΚ όπως ορίζουν οι διατάξεις του άρθρου 20 του Ν. 719/77 και συνοδεύει την έκθεση της προαναφερόμενης Επιτροπής.

13. Το με αριθμ. Φ.544.5/601/00/18.9.2000 έγγραφο του ΓΕΝ με το οποίο συμφωνεί με τα καθορισθέντα από την Επιτροπή όρια, αποφασίζουμε:

Επικυρώνουμε την από 12.4.2000 έκθεση της κατά το άρθρο 100 Π.Δ. 284/88 αρμόδιας Επιτροπής περί χάραξης των ορίων αιγιαλού, παλαιού αιγιαλού και δημιουργία ζώνης, παραλίας στη θέση ΓΑΡΔΕΝΟ Δήμου ΛΕΥΚΙΜΜΑΙΩΝ ΚΕΡΚΥΡΑΣ καθώς επίσης και το από 3/2000 σχετικό με τη χάραξη, τοπογραφικό - υψομετρικό διάγραμμα, κλίμακας 1/500 σε μια (1) πινακίδα, που συντάχθηκε από την Πολ. Μηχ. Παπαβλασοπούλου Μαρία και το οποίο ελέγχθηκε ως προς την ακρίβεια της αποτύπωσης από τον Ιωσήφ Ροδίτη Προϊστ. ΤΥΔΚ στις 12/4/00 και θεωρήθηκε την ίδια ημερομηνία από τον ίδιο όπως ορίζουν οι διατάξεις του άρθρου 20 του Ν. 719/77.

Στο τοπογραφικό αυτό διάγραμμα, καθορίσθηκε από την αρμόδια Επιτροπή, όπως πιο πάνω αναφέρεται:

α) Η οριογραμμή του αιγιαλού με κόκκινη συνεχόμενη πολυγωνική γραμμή με στοιχεία Κ1.Κ2..........Κ6, Κ7.

β) Η οριογραμμή της παραλίας με κίτρινη συνεχόμενη πολυγωνική γραμμή με στοιχεία Π1, Π2,.............. Π6, Π7.

Αποφαίνεται ότι δεν υφίσταται παλαιός αιγιαλός και δεν υπάρχουν κτίσματα εντός της ζώνης παραλίας.

Ο καθορισμός του αιγιαλού γίνεται για πρώτη φορά στην περιοχή αυτή και δεν έχει καθορισθεί στο παρελθόν οριογραμμή αιγιαλού κλπ.

Η παρούσα απόφαση μαζί με την έκθεση της Επιτροπής και το τοπογραφικό διάγραμμα να δημοσιευτούν στην Εφημερίδα της Κυβερνήσεως.

Αθήνα, 23 Νοεμβρίου 2000

Με εντολή Υπουργού
Ο Γενικός Δ/ντής Δημόσιας Περ. & Εθν. Κληρ/των
ΣΠΥΡΟΣ Ι. ΣΤΑΘΗΣ

ΕΚΘΕΣΗ ΕΠΙΤΡΟΠΗΣ ΚΑΘΟΡΙΣΜΟΥ ΤΩΝ ΟΡΙΩΝ ΑΙΓΙΑΛΟΥ

Για τον καθορισμό των ορίων του αιγιαλού στη θέση Γαρδένο του Δήμου Λευκιμμαίων

Στην Κέρκυρα σήμερα την 12/4/2000 οι υπογεγραμμένοι:

1. Αθανασία Αργυρού. Προϊσταμένη Κτηματικής Υπηρεσίας του Δημοσίου Κέρκυρας
2. Ιωάννης Μυτιληναίος, αντικαταστάτης του Λιμενάρχη Κέρκυρας
3. Ιωσήφ Ροδίτης, Προϊστάμενος ΤΥΔΚ

που αποτελούν την Επιτροπή Καθορισμού των ορίων αιγιαλού, σύμφωνα με το άρθρο 74 του Π.Δ. 636/77 και την υπ. αριθμ. ΚΥ/883/29-7-98 πρόσκληση της Προέδρου, πραγματοποιήσαμε αυτοψία στην προαναφερόμενη περιοχή.

Λαβόντες υπ' όψη:

1. Την από 14/3/2000 αίτηση του Δήμου Λευκιμμαίων με την οποία ζητείται ο καθορισμός των ορίων του αιγιαλού στην περιοχή.

2. Το από 3/2000 τοπογραφικό διάγραμμα που συντάχθηκε από την Μαρία Παπαβλασοπούλου Πολιτικό Μηχ/κό σε μία [1] πινακίδα σε κλίμακα 1:500. ελεγμένο για την ακρίβεια και την τήρηση των προδιαγραφών από τον Ιωσήφ Ροδίτη την 12.4.2000 και θεωρημένο από την ΤΥΔΚ την 12.4.2000 όπως ορίζει το άρθρο 20 του Ν.719/77.

3. Το άρθρο 23 του Ν.1337/83 και το Π.Δ f2-3-83 [ΦΕΚ 33Α714-3-83] "περί προστασίας των ακτών".

4. Τις διατάξεις του Α.Ν 2344/40 όπως τροποποιήθηκε καθώς επίσης τη σχετική Δικαστηριακή και Διοικητική Νομολογία.

5. Την αντίληψη που σχηματίσαμε για το πλάτος της βρεχόμενης ζώνης της ξηράς και λοιπών στοιχείων, δηλαδή:

α. Ήπια κλίση του εδάφους 5%, χωρίς βλάστηση, κλίση προς τη θάλασσα ομαλή (μικρότερη του 5% ως επί το πλείστον).

β. Αύξηση του βάθους της θάλασσας προοδευτικά χωρίς υφάλους.

γ. Απουσία παλιρροιών και θαλασσίων ρευμάτων.

δ. Μέτριοι Δυτικοί άνεμοι που δημιουργούν κυματισμό ύψους 2 μ.

6. Λοιπά στοιχεία που αφορούν την παλαιότητα ή όχι παραλιακών κτισμάτων. προηγούμενες οριοθετήσεις αιγιαλών στην περιοχή.

Α π ο φ α σ ί ζ ε ι

1. Καθορίζει πάνω στο τοπογραφικό διάγραμμα:

α. Την οριακή γραμμή του αιγιαλού με κόκκινη συνεχή πολυγωνική γραμμή, K_1 K_2... K_7 της οποίας οι κορυφές εξασφαλίζονται από το Κρατικό Τριγωνομετρικό δίκτυο με πς ακόλουθες συντεταγμένες.


α/α	Χ	Ψ
Κ1	4.297,860	-39.548,126
Κ2	4.340,182	-39.532,542
Κ3	4.475,434	-39.541,395
Κ4	4.556,355	-39.554,769
Κ5	4.650,379	-39.564,750
Κ6	4.708,981	-39.555,707
Κ7	4.768,654	-39.593,654

β. Την οριογραμμή της παραλίας με συνεχή κίτρινη πολυγωνική γραμμή $Π_1$, $Π_2$...... $Π_7$, παράλληλη της γραμμής αιγιαλού και σε απόσταση 10 μέτρων από αυτήν δεν περιλαμβάνονται κτίσματα στη ζώνη της παραλίας.


2. Αποφασίζει ότι δεν υφίσταται παλιός αιγιαλός.

Κέρκυρα, 12 Απριλίου 2000

Η Πρόεδρος	Τα Μέλη
ΑΘΑΝΑΣΙΑ ΑΡΓΥΡΟΥ	ΙΩΑΝΝΗΣ ΜΥΤΙΛΗΝΑΙΟΣ
	ΙΩΣΗΦ ΡΟΔΙΤΗΣ

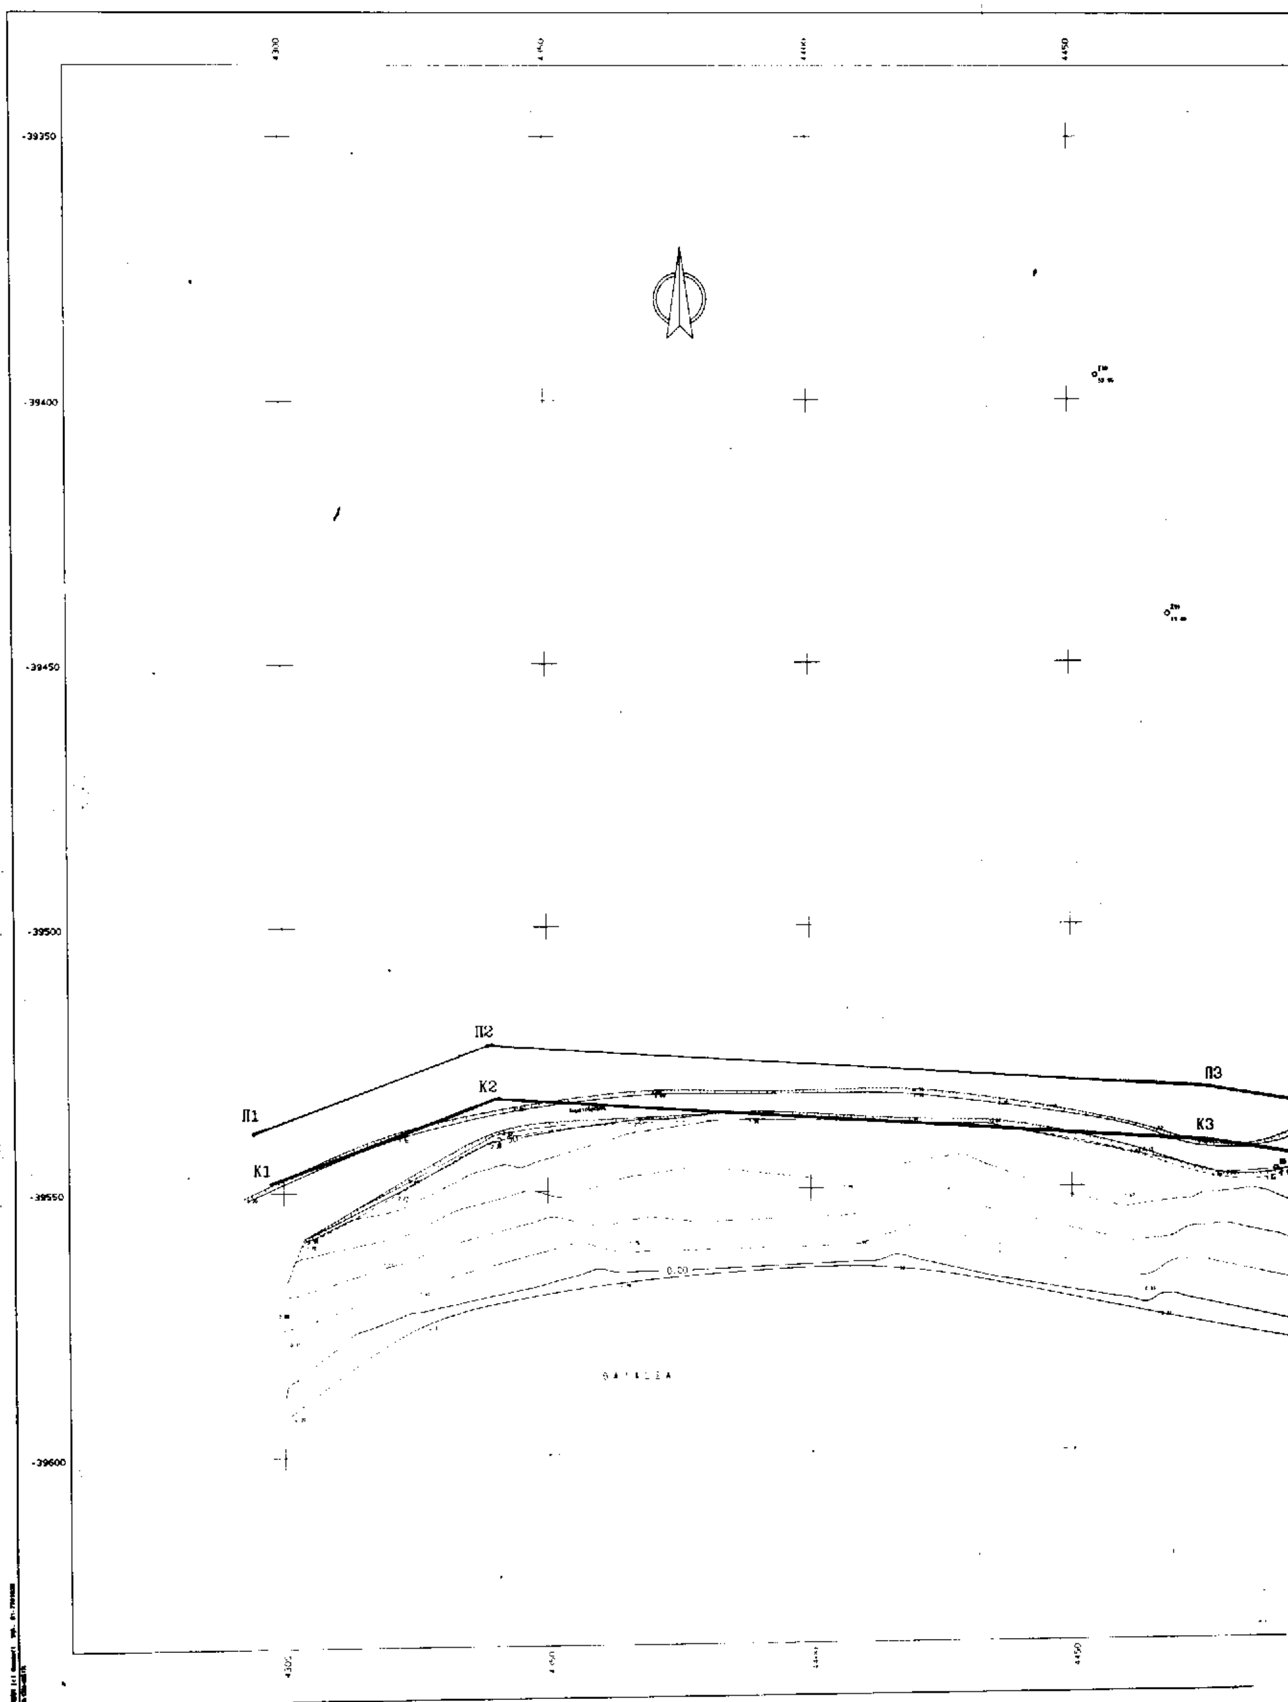

-39350
-39400
-39450
-39500
-39550
-39600
4450
Π1
Π2
Π3
Κ1
Κ2
Κ3

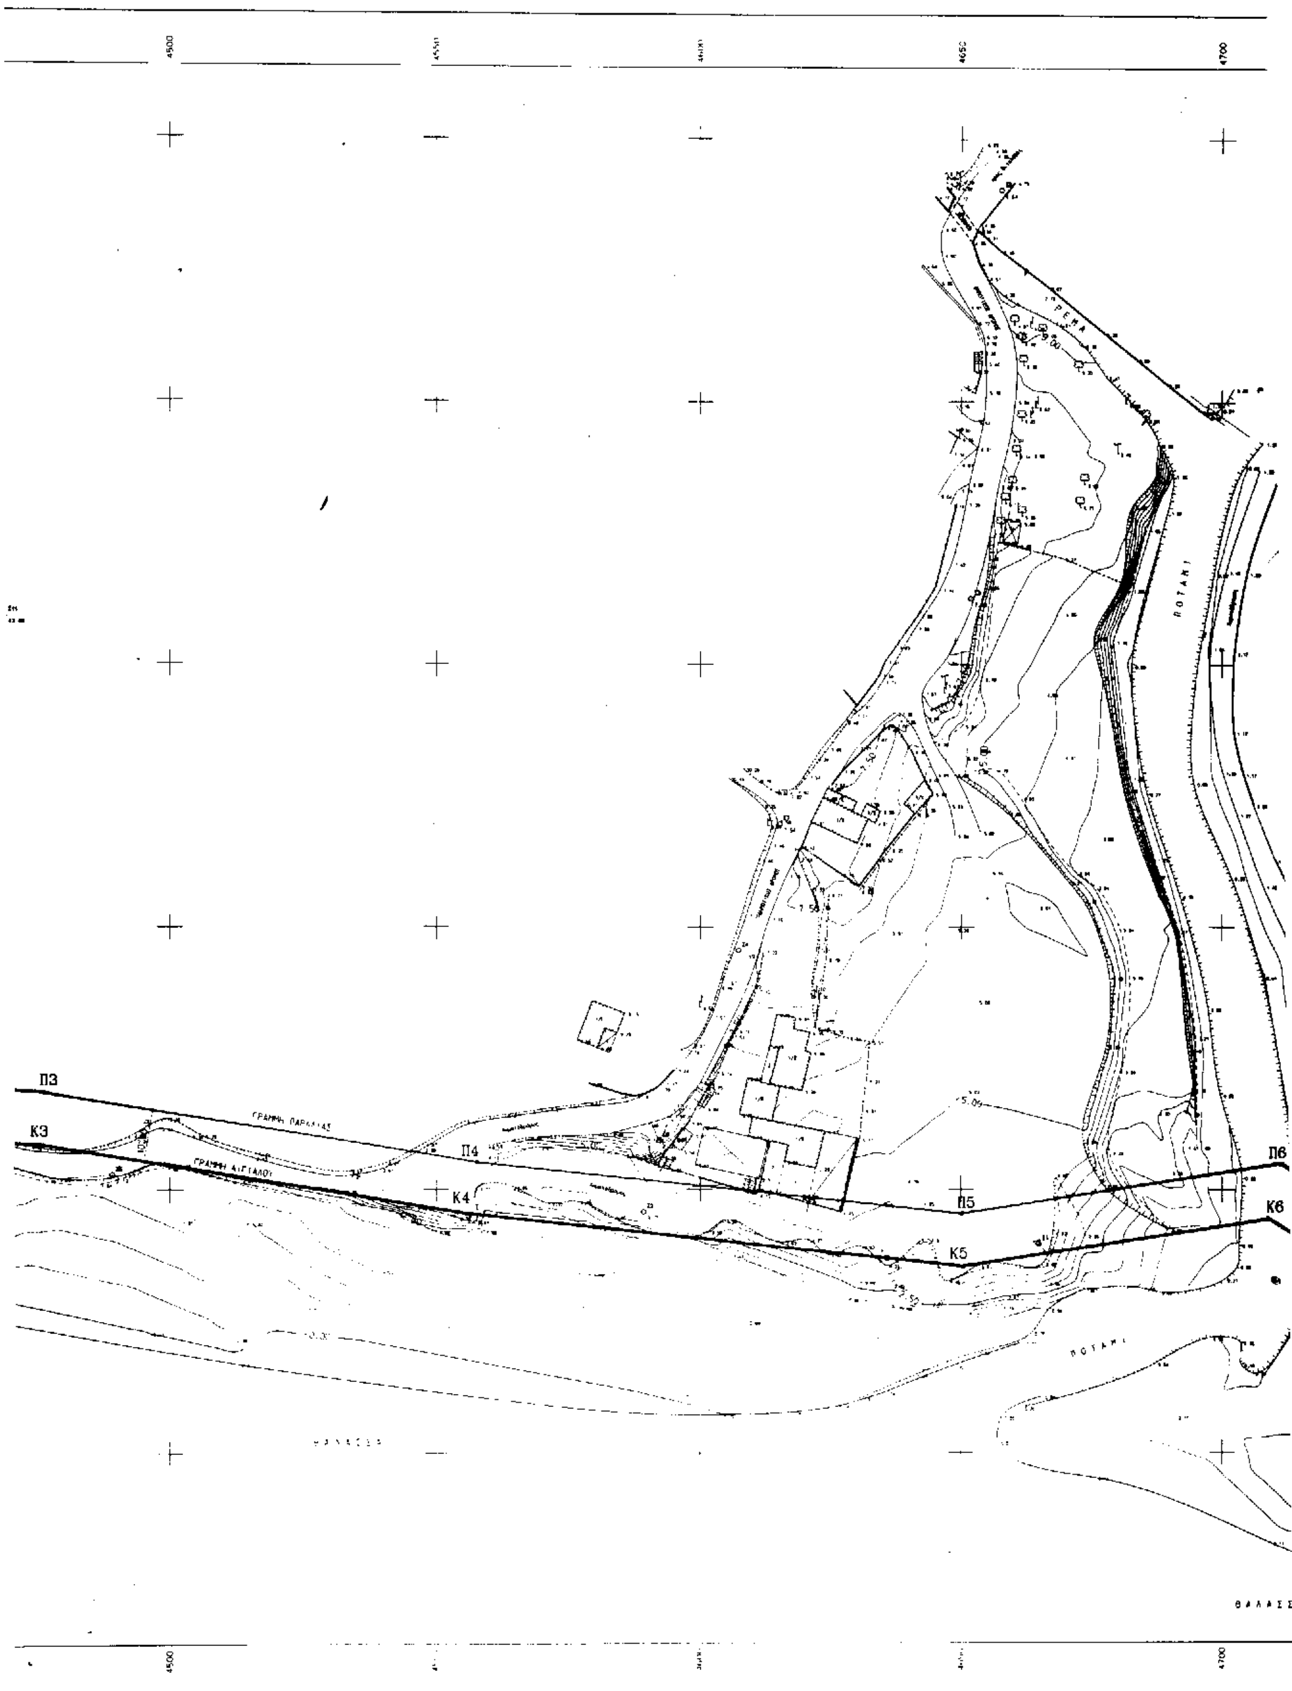

4500
4700
ΡΕΜΑ
ΡΟΤΑΚΙ
Π3
Κ3
Π4
Κ4
Π5
Κ5
Π6
Κ6
ΓΡΑΜΜΗ ΑΙΓΙΑΛΟΥ
ΘΑΛΑΣΣ



Π6
Κ6
Π7
Κ7
ΘΑΛΑΣΣΑ

ΤΟΠΟΓΡΑΦΙΚΟ ΔΙΑΓΡΑΜΜΑ

ΚΑΘΟΡΙΣΜΟΥ ΟΡΙΩΝ ΑΙΓΙΑΛΟΥ - ΠΑΡΑΛΙΑΣ

Παραλία Βιτσουλάδες

Ι. ΙΑ. ΑΦΡΟΜΕΝΟΣ

ΔΗΜΟΣ ΛΕΥΚΙΜΜΑΙΩΝ

ΜΑΡ. Α. ΠΑΠΑΒΑΣΙΛΟΠΟΥΛΟΥ

ΠΑΠΑΒΑΣΙΛΟΠΟΥΛΟΥ ΜΑΡΙΑ ΠΟΛΙΤΙΚΟΣ ΜΗΧΑΝΙΚΟΣ ΠΕ

ΗΜΕΡΟΜΗΝΙΑ ΣΥΝΤΑΞΗΣ

ΥΠΟΓΡΑΦΗ

ΥΠΟΜΝΗΜΑ ΕΠΙΤΡΟΠΗΣ ΚΑΘΟΡΙΣΜΟΥ ΟΡΙΩΝ ΑΙΓΙΑΛΟΥ - ΠΑΡΑΛΙΑΣ

19/4/00

ημερομηνία 12-4-2000

υπογραφή

ημερομηνία

12-4-2000

Ροδίτης Ιωσήφ
Μηχ/κός ΠΕ

ΤΡΙΓΩΝΟΜΕΤΡΙΚΟ ΔΙΚΤΥΟ Γ.Υ.Σ.
ΜΕΣΗ ΣΤΑΘΜΗ ΘΑΛΑΣΣΑΣ
ΕΠΙΓΕΙΑ ΑΠΟΤΥΠΩΣΗ
2000

ΚΛΙΜΑΚΑ 1:500

ΙΣΟΔΙΑΣΤΑΣΗ 50

ΑΡ. ΣΧΕΔΙΟΥ

Αριθ. 4487 (2)

Κήρυξη ως αναδασωτέας εκτάσεως 4.143 τετρ. μέτρων στη θέση Απελάτι - Καμιναράτα περιφέρειας Δήμου Παλικής Νομού Κεφαλληνίας.

Η ΓΕΝΙΚΗ ΓΡΑΜΜΑΤΕΑΣ ΠΕΡΙΦΕΡΕΙΑΣ
ΙΟΝΙΩΝ ΝΗΣΙΩΝ

Έχοντας υπόψη.

1) Τις περί Διοικητικής αποκέντρωσης διατάξεις του Ν.3200/55, όπως τροποποιήθηκε και συμπληρώθηκε μεταγενέστερα με το Ν.Δ. 532/70

2) Τις διατάξεις του άρθρου 117 παρ. 3 του Συντάγματος. "

3) Τις διατάξεις του Ν. 998/79 "περί προστασίας των δασών και δασικών εν γένει εκτάσεων της χώρας και συγκεκριμένα".

α) Του άρθρου 38 παρ. 1

β) Του άρθρου 41 παρ. 1

4) Τις διατάξεις του Υπουργείου Γεωργίας αριθμ α) 160417/1180/8-7-1980 και β) 182447/3049/24-9-1980

5) Τον Ν. 2218/13-6-1994 "Περί ίδρυσης Νομαρχιακής Αυτοδιοίκησης, τροποποίησης διατάξεων για την πρωτοβάθμια αυτοδιοίκηση και την περιφέρεια και άλλες διατάξεις" όπως τροποποιήθηκε μεταγενέστερα με τον Ν. 2240/16-9-94.

6) Τον Ν. 2503/30-5-97."Δοίκηση, οργάνωση, στελέχωση της περιφέρειας, ρύθμιση θεμάτων για την τοπική αυτοδιοίκηση και άλλες διατάξεις".

7) Την αναφορά της Δ/νσης Δασών Κεφαλληνίας με αριθμ.3852/5.9.2000 με την οποία προτείνεται η κήρυξη ως αναδασωτέας, της αναφερόμενης στο θέμα εκτάσεως, αποφασίζουμε:

Κηρύσσουμε αναδασωτέα, με σκοπό να επανέλθει στην πρότερα της κατάσταση, με φυσική αναγέννηση, την δασική έκταση που εκχερσώθηκε εμβαδού 4.143 τετραγωνικών μέτρων που βρίσκεται στη θέση Απελάτι - Καμιναράτα περιφέρειας Δήμου Παλικής Ν. Κεφαλληνίας, και προσδιορίζεται από τα στοιχεία Α-Β-Γ-Δ-Ε-Ζ-Η-Α.

όπως φαίνονται στο συνημμένο απόσπασμα χάρτη Γ.Υ.Σ. κλίμακας 1/5000. το οποίο αποτελεί αναπόσπαστο μέρος της αποφάσεως αυτής και ορίζεται ως εξής.

Ανατολικά: Με δασική έκταση.

Δυτικά: Με δασική έκταση.

Βόρεια: Με δασική έκταση.

Νότια: Με αγροτικό δρόμο.

Η απόφαση αυτή να δημοσιευθεί στην εφημερίδα της Κυβερνήσεως.

Κέρκυρα, 6 Οκτωβρίου 2000


Η Γενική Γραμματέας Περιφέρειας
ΑΝΑΣΤΑΣΙΑ ΚΑΝΕΛΛΟΠΟΥΛΟΥ

ΔΙΕΥΘΥΝΣΗ ΔΑΣΩΝ ΚΕΦ/ΝΙΑΣ

ΤΟΠΟΓΡΑΦΙΚΟ ΔΙΑΓΡΑΜΜΑ

ΘΕΣΗ: "Απελάτι" Καμιναράτων

ΔΗΜΟΣ: Παλικής.

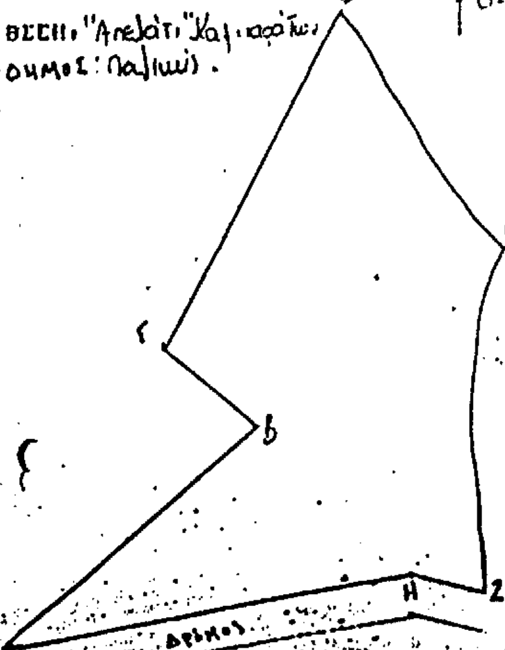


ΥΠΟΜΝΗΜΑ:

ΕΜΒΑΔΟΝ: 4.143 τ.μ.

Ανήκει στην αριθμ. 4484/... Απόφαση Περιφέρειας Ιονίων Νήσων

ΑΠΟΣΠΑΣΜΑ ΧΑΡΤΗ Γ.Υ.Σ. με αριθμ. 6191/7 όπου προσδιορίζεται

ΚΛΙΜΑΚΑ 1:5.000

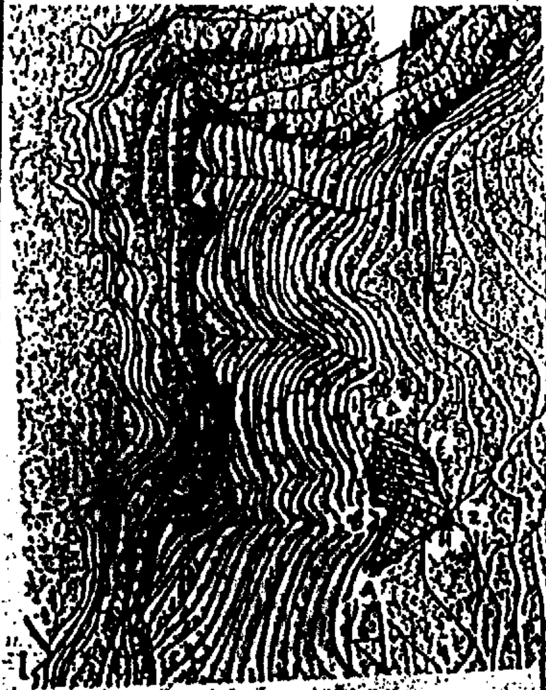

ΥΠΟΜΝΗΜΑ:

ΘΕΩΡΗΘΗΚΕ Κέρκυρα 6/9/2000 -Η- ΓΕΝΙΚΗ ΓΡΑΜΜΑΤΕΑΣ ΑΝΑΣΤΑΣΙΑ ΚΑΝΕΛΛΟΠΟΥΛΟΥ	ΘΕΩΡΗΘΗΚΕ Αργοστόλι 5/9/2000 - 0 - Ο ΔΙ/ΝΤΗΣ ΔΑΣΩΝ Ανδρέας Γ. Παπασολούρος Δασολόγος Βαθμού Β'	Αργοστόλι 5/9/2000 - 0 - ΣΥΝΤΑΞΑΣ Αντώνιος Γιαλούμης Δασοπόνος Βαθμού Γ'



ΕΘΝΙΚΟ ΤΥΠΟΓΡΑΦΕΙΟ
Για τεχνικούς λόγους στο σχεδιάγραμμα έγινε σμίκρυνση κατά ποσοστό 78

ΔΙΟΡΘΩΣΕΙΣ ΣΦΑΛΜΑΤΩΝ

(3)

Στο ΦΕΚ 620/τ.Δ΄/22.9.2000 στο οποίο δημοσιεύθηκε ειδοποίηση για παρακατάθεση αποζημίωσης από αναγκαστική απαλλοτρίωση ακινήτου στην Πάτρα (θέμα 5) διορθώνεται η λανθασμένη δ/νση Αλ. Υψηλάντου 198 στην ορθή Αλ. Υψηλάντου 180.

(Από το Υπουργείο Πολιτισμού)

ΑΠΟ ΤΟ ΕΘΝΙΚΟ ΤΥΠΟΓΡΑΦΕΙΟ